





Het gearceerde gebied geeft indicatief de keuzemogelijkheden per woningtype weer m.b.t. optionele uitbreidingen.  
Onze kopers begeleiding adviseert u graag naar de mogelijkheden per kavel.


over de gehele breedte van de woning  
optioneel gebied  
uitbouw max. 1800mm  
bnr: 01, 06

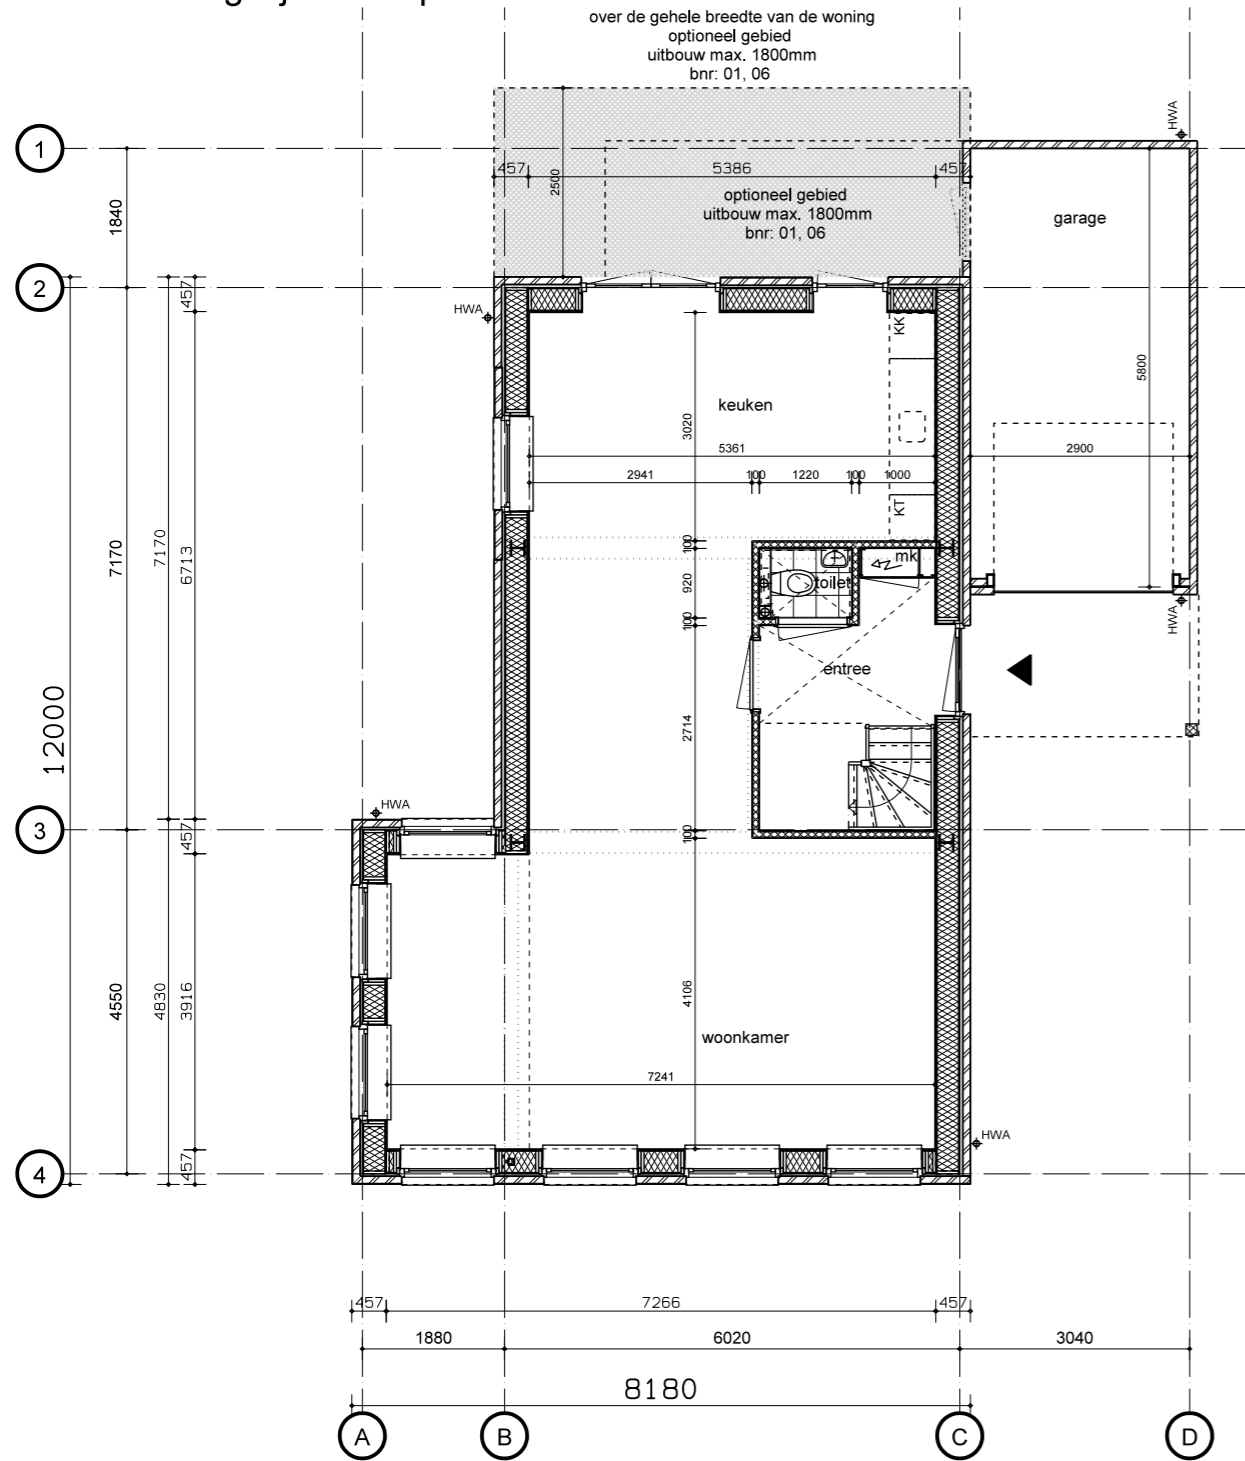

**BEGANE GROND**  
type 1

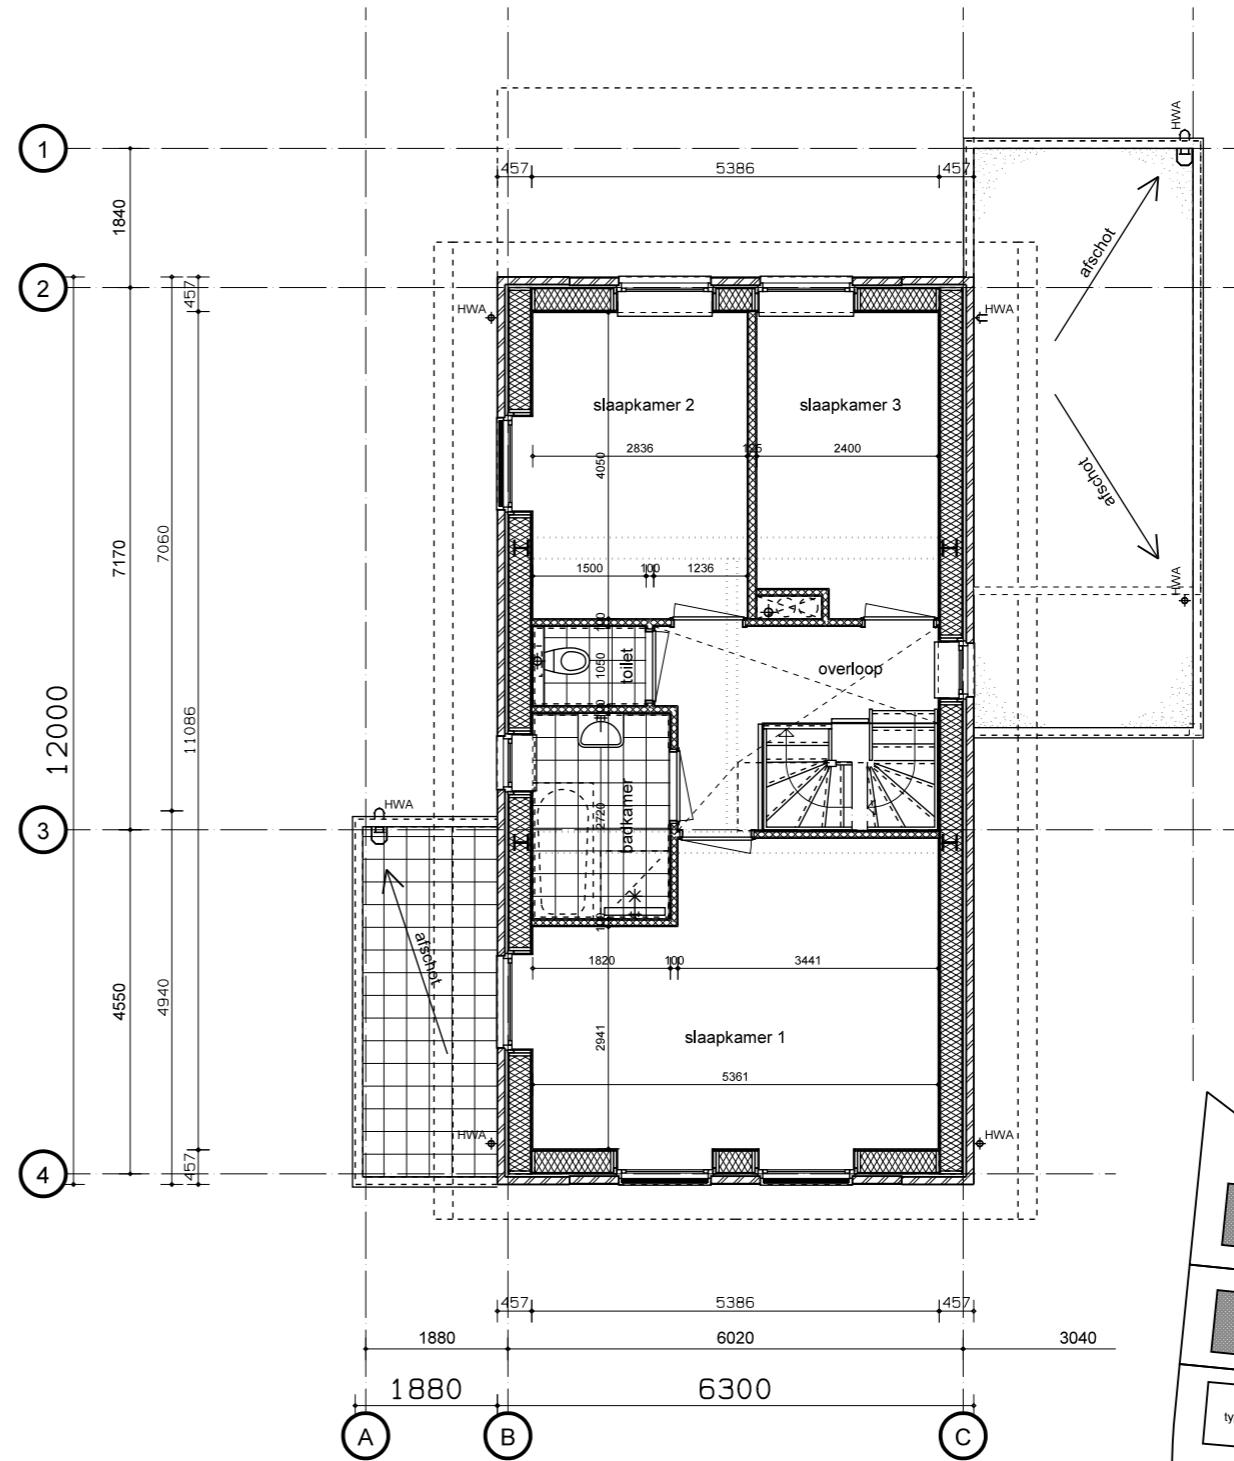

**1e VERDIEPING**  
type 1

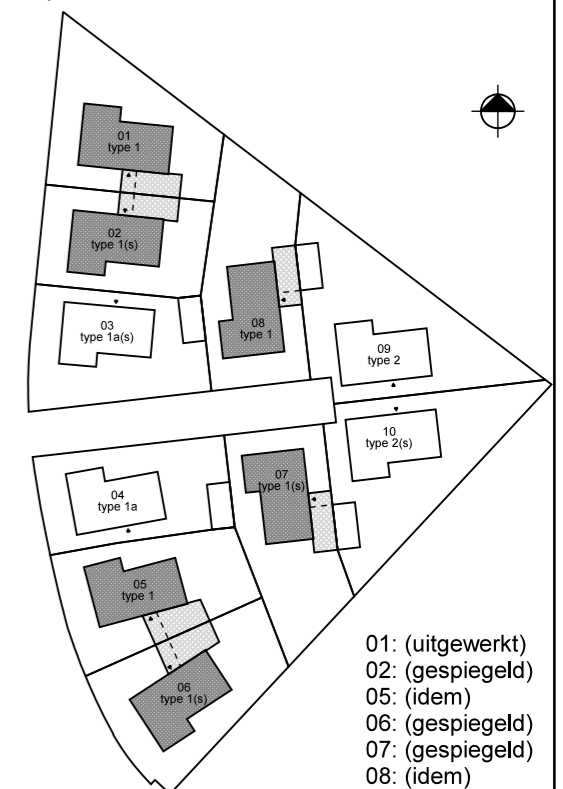


- 01: (uitgewerkt)
- 02: (gespiegeld)
- 05: (idem)
- 06: (gespiegeld)
- 07: (gespiegeld)
- 08: (idem)




2e VERDIEPING  
type 1

Het gearceerde gebied geeft indicatief de keuzemogelijkheden per woningtype weer m.b.t. optionele uitbreidingen.  
 Onze kopers begeleiding adviseert u graag naar de mogelijkheden per kavel.


optionele uitbouw max. 1800mm  
 bnr: 03  
 optionele uitbouw max. 2500mm  
 bnr: 04

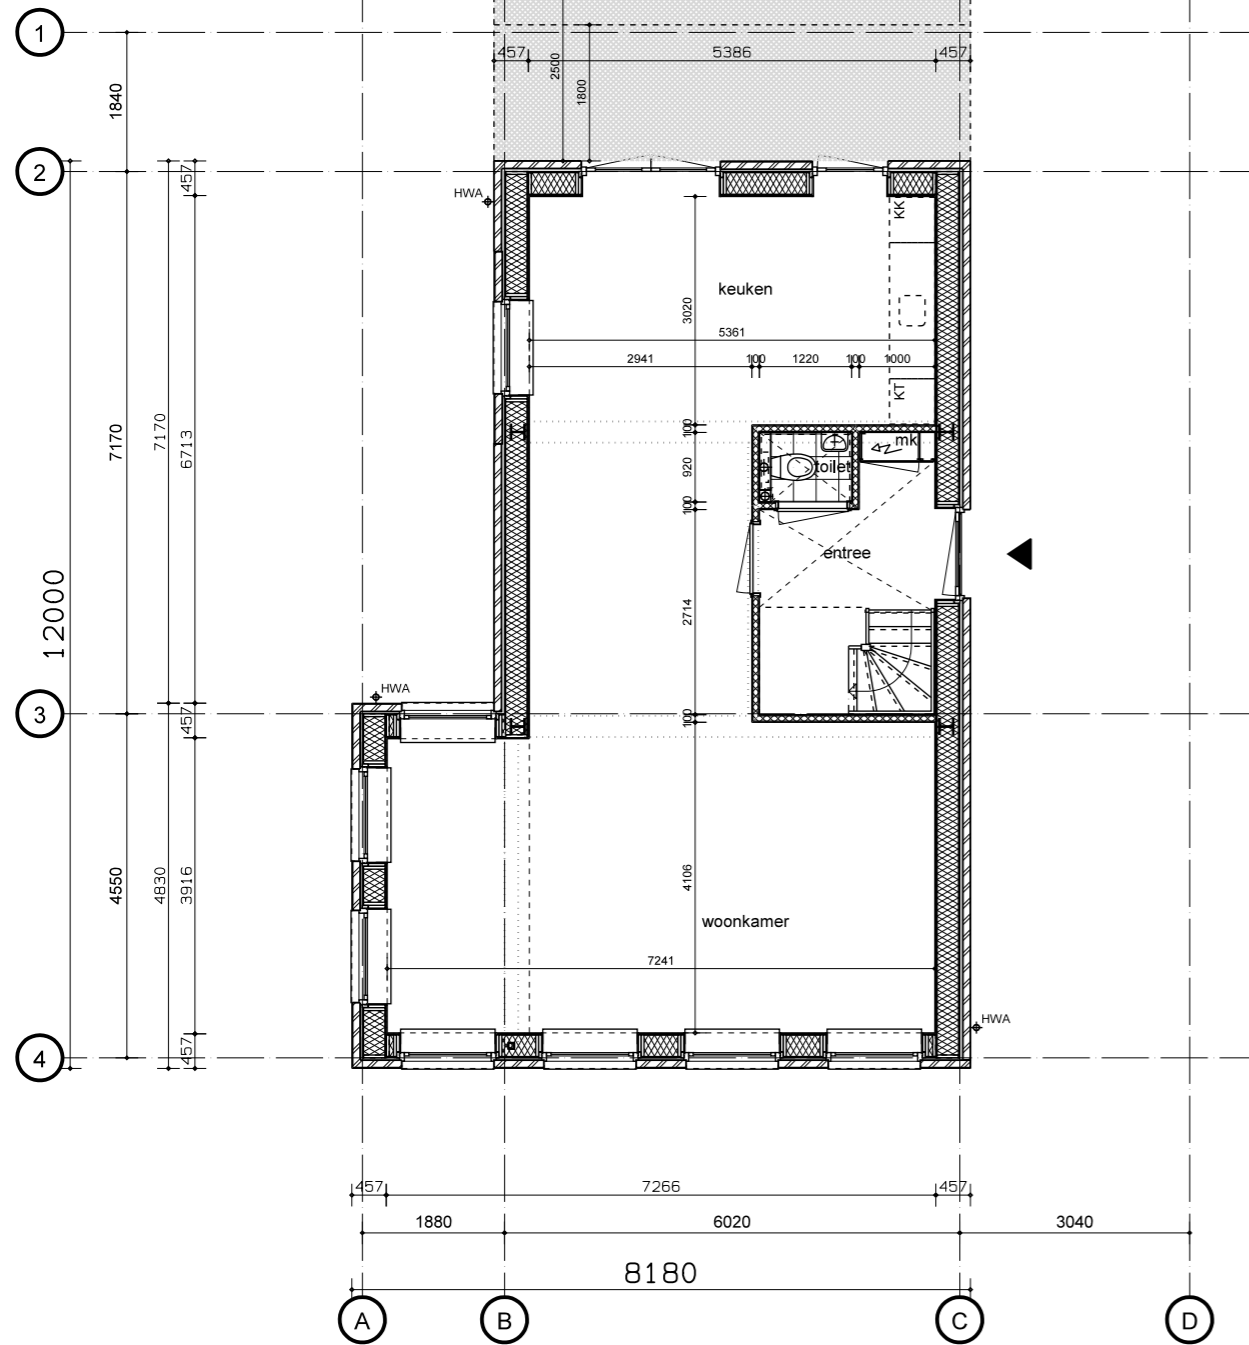

**BEGANE GROND**  
 type 1a

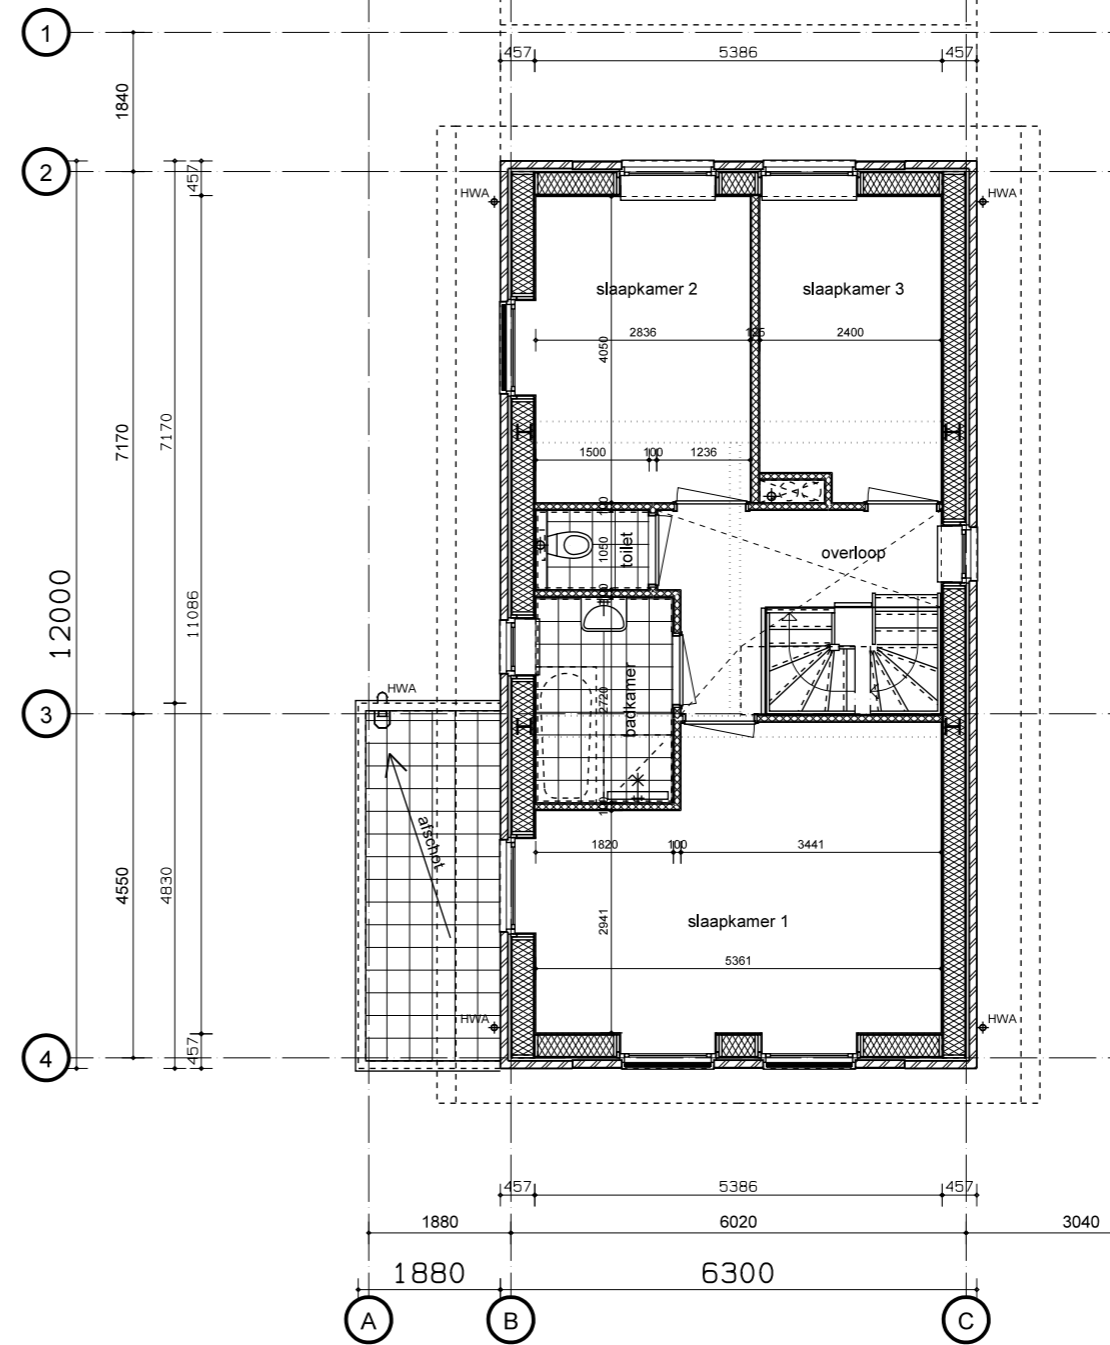

**1e VERDIEPING**  
 type 1a

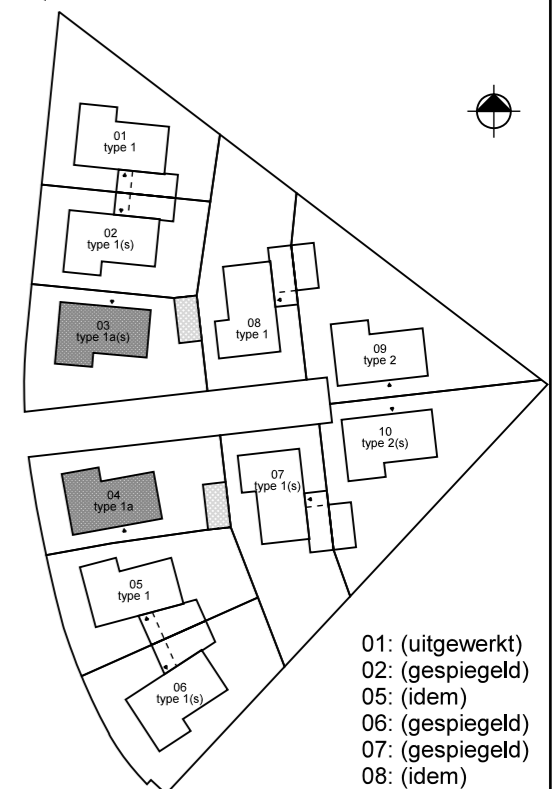


- 01: (uitgewerkt)
- 02: (gespiegeld)
- 05: (idem)
- 06: (gespiegeld)
- 07: (gespiegeld)
- 08: (idem)




2e VERDIEPING  
type 1a


Het gearceerde gebied geeft indicatief de keuzemogelijkheden per woningtype weer m.b.t. optionele uitbreidingen.  
 Onze kopers begeleiding adviseert u graag naar de mogelijkheden per kavel.

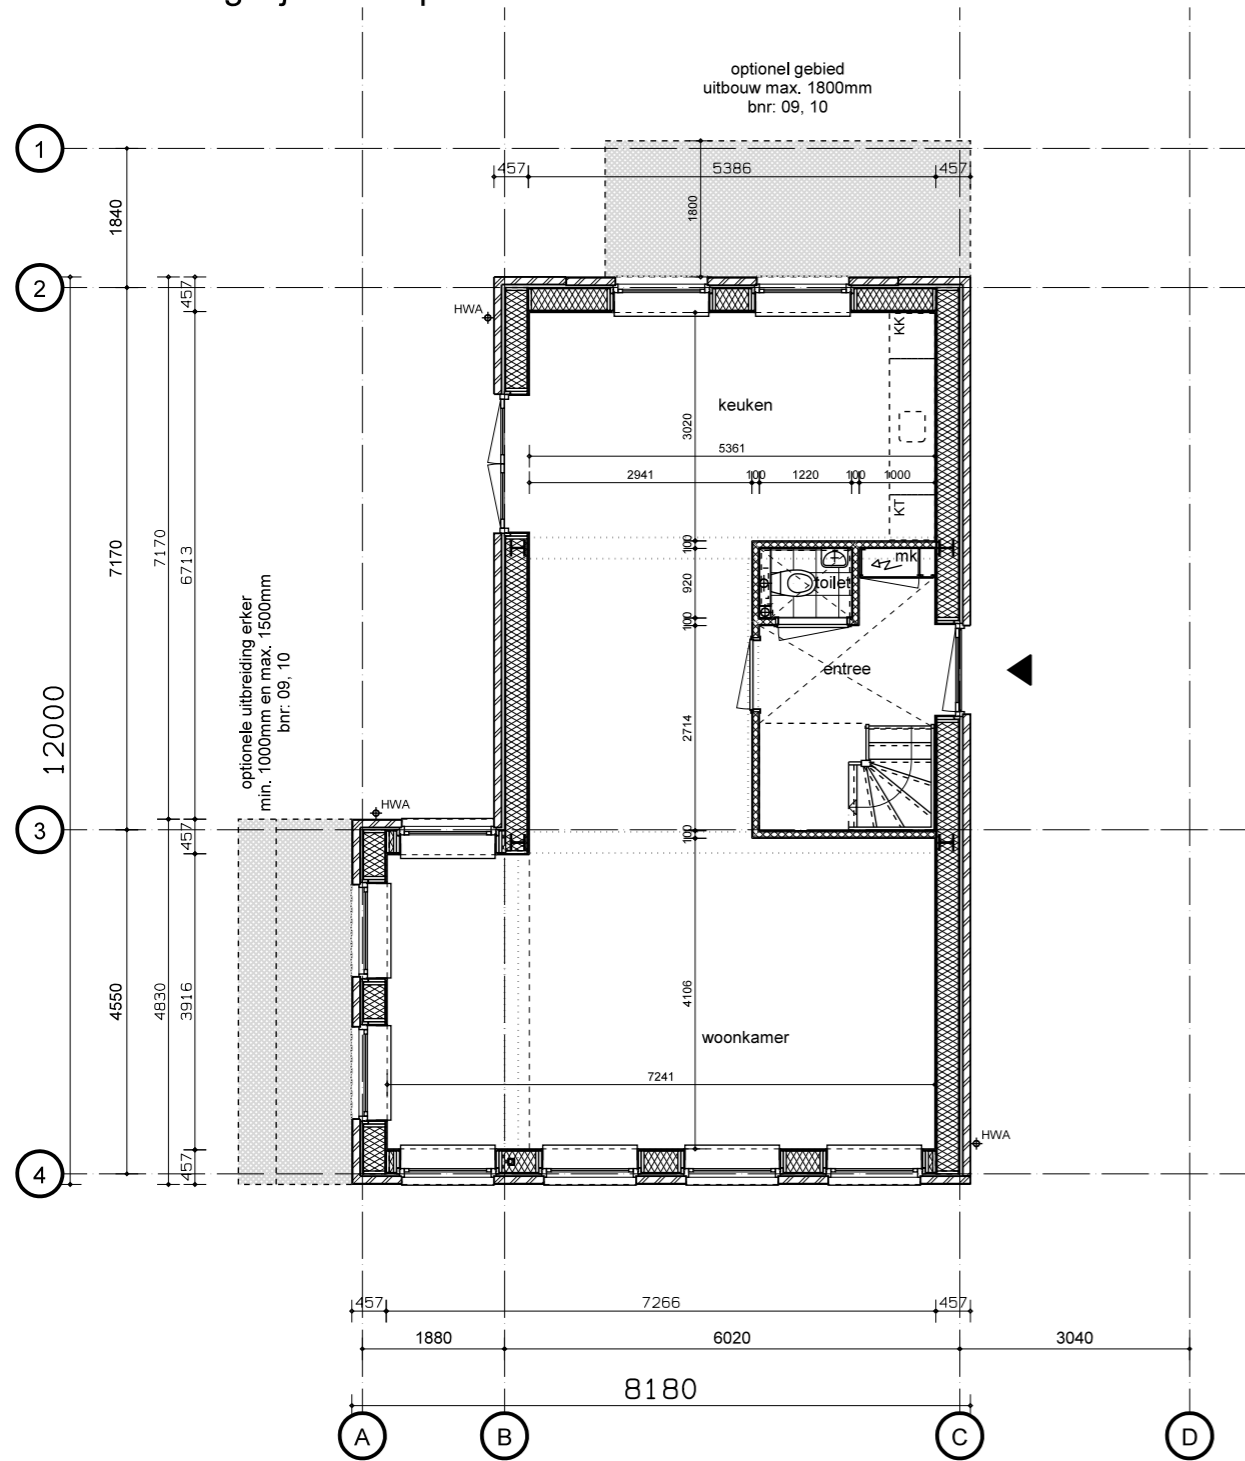

BEGANE GROND  
 type 2

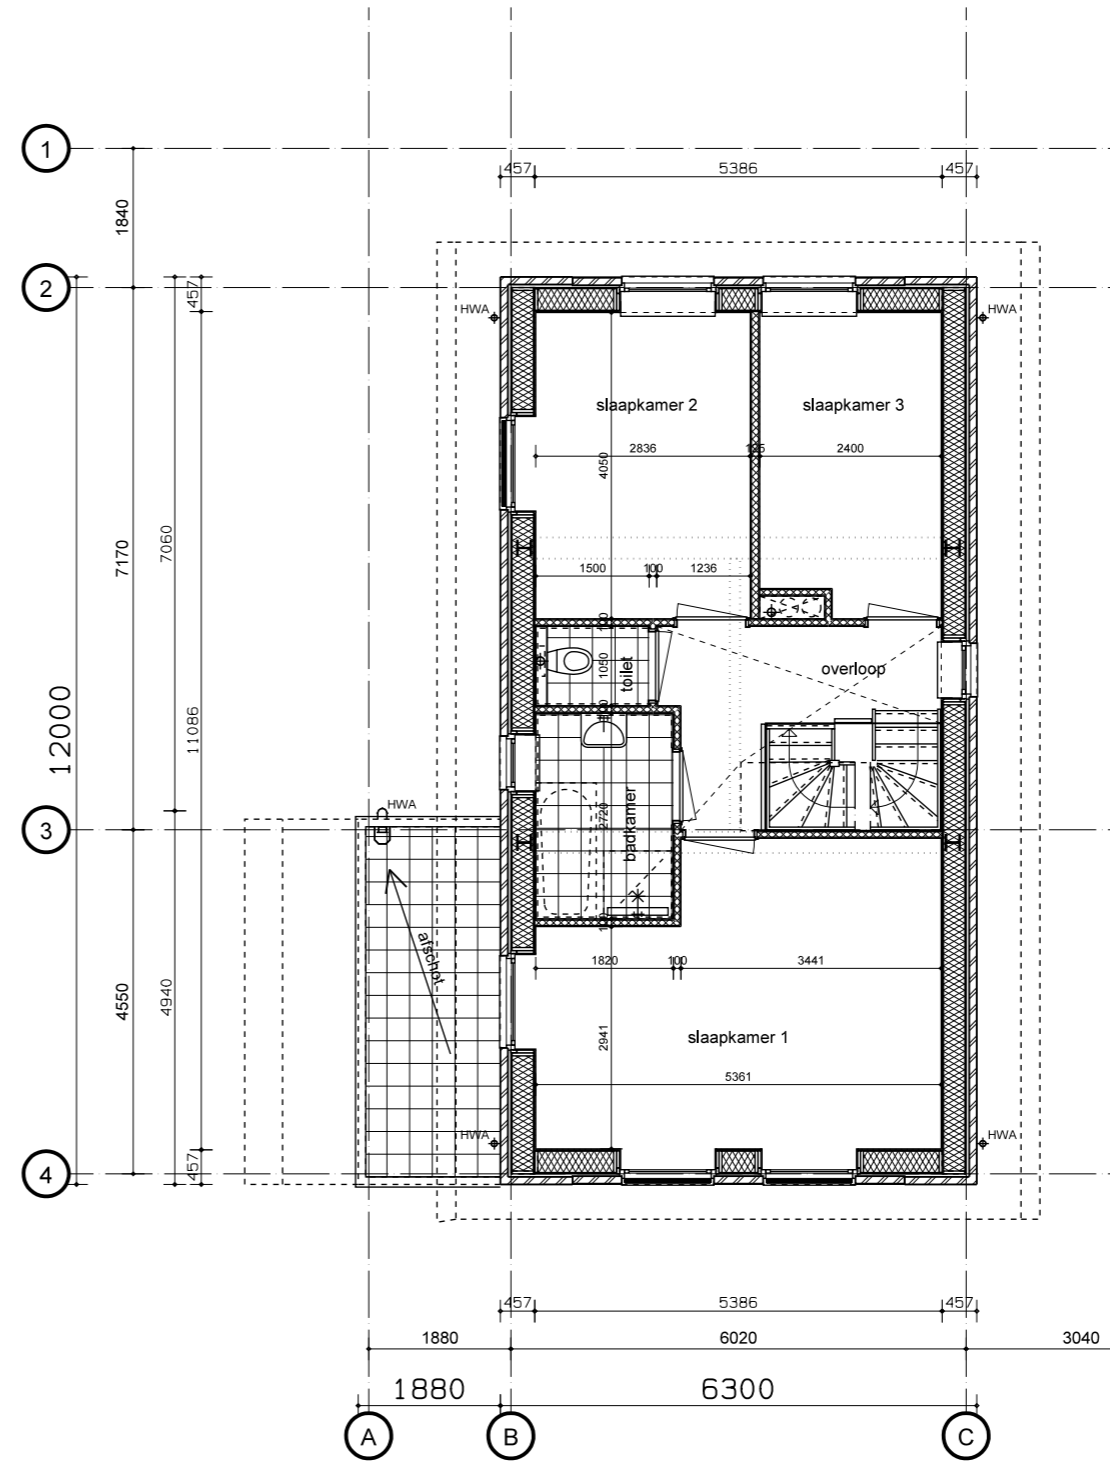

1e VERDIEPING  
 type 2

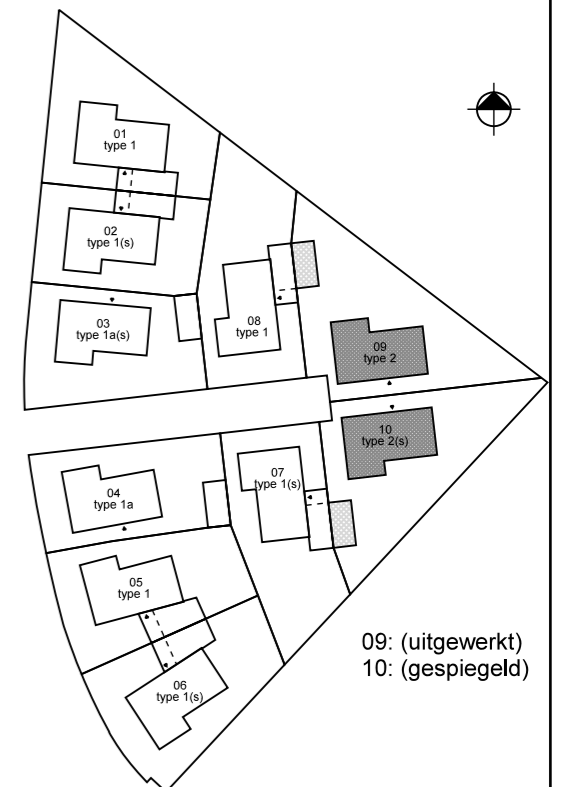



2e VERDIEPING  
type 2